





situatietekening: de 3 gebouwen in het ensemble met de 2 openbare binnentuinen.

Circulaire potieketageflats de Punt - Amsterdam - Osdorp

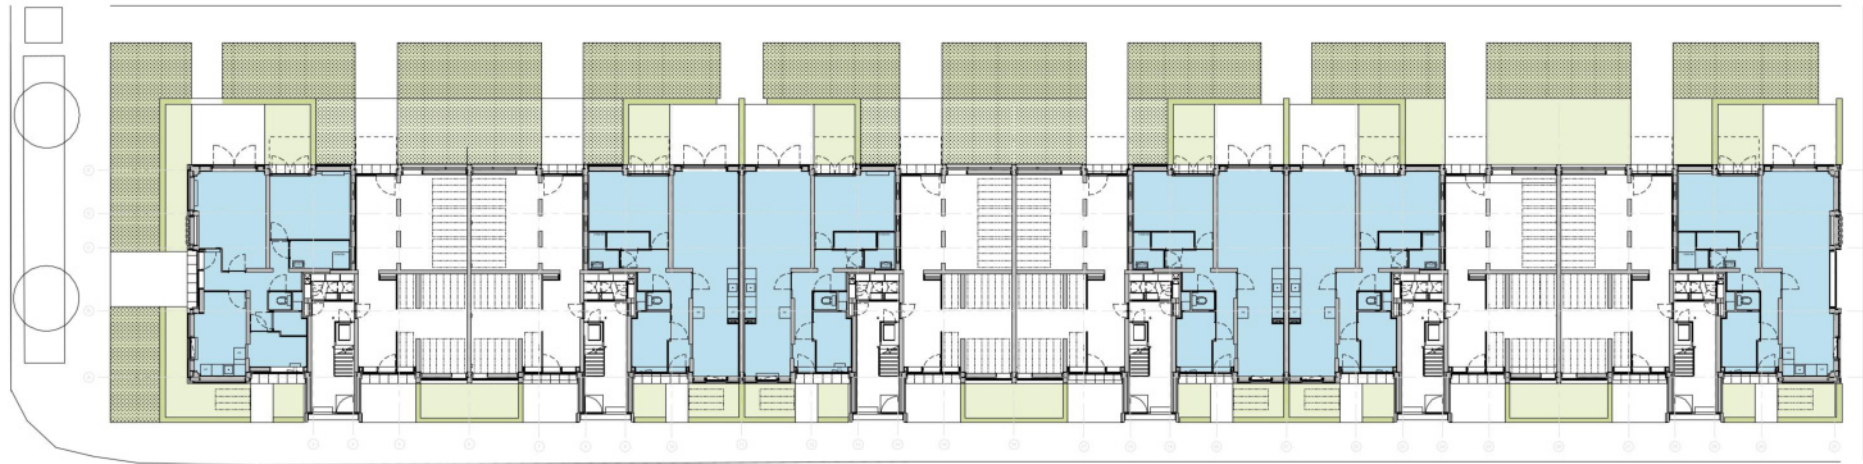

plattegrond begane grond

plattegrond 1e verdieping

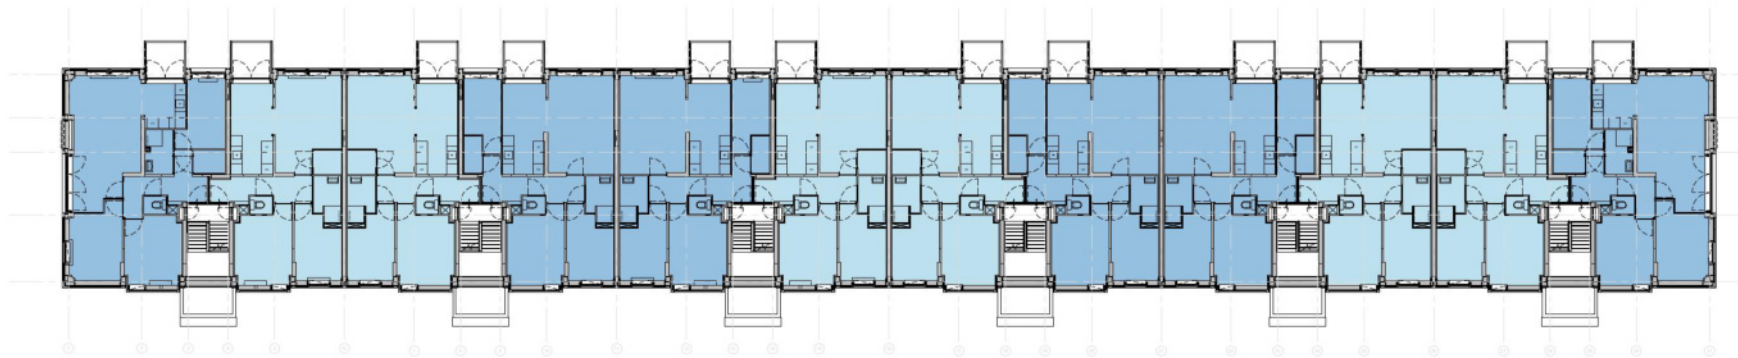

plattegrond typische verdieping



3 kamerwoning

4 kamerwoning

plattegronden woongebouw

Circulaire potieketageflats de Punt - Amsterdam - Osdorp

temp.




hoekwoning verdieping



typische woningen verdieping

hoekwoning en fietsenstalling begane grond

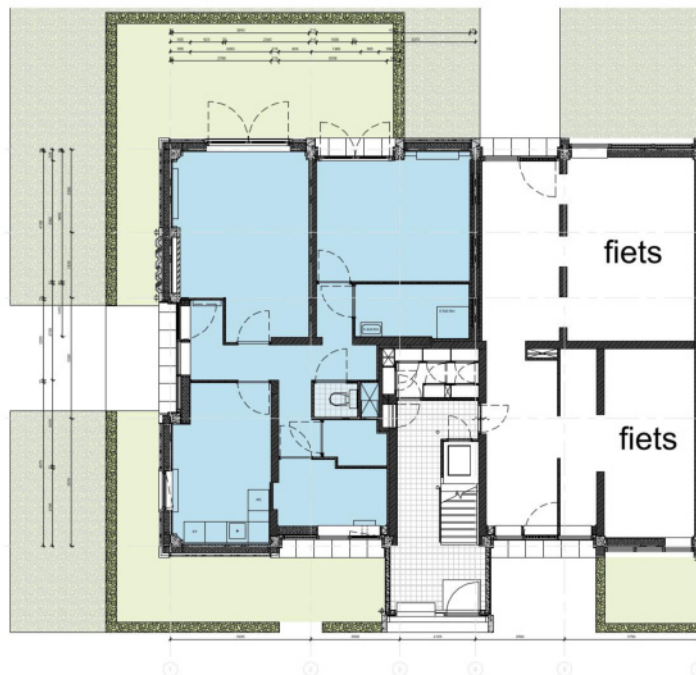

typische woning en fietsenstalling begane grond




3 kamerwoning


4 kamerwoning

plattegronden woningen

Circulaire potieketageflats de Punt - Amsterdam - Osdorp

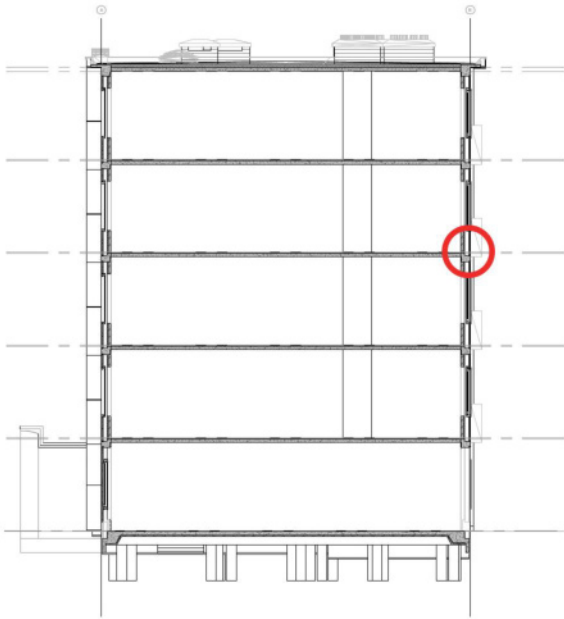


typische dwarsdoorsnede
oorspronkelijk (boven)
en voorgesteld (onder)

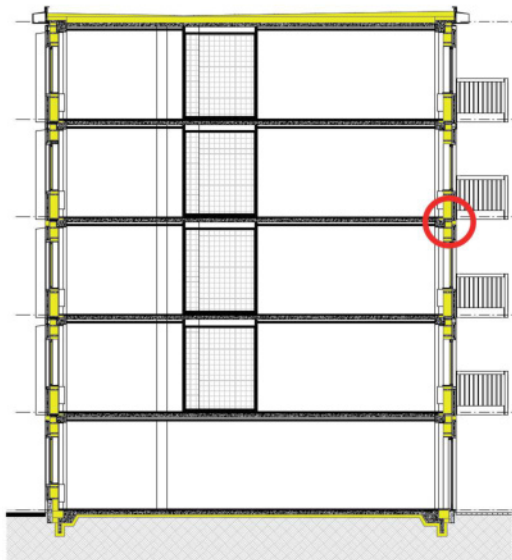

doorsneden en principedetail

Circulaire potieketageflats de Punt - Amsterdam - Osdorp

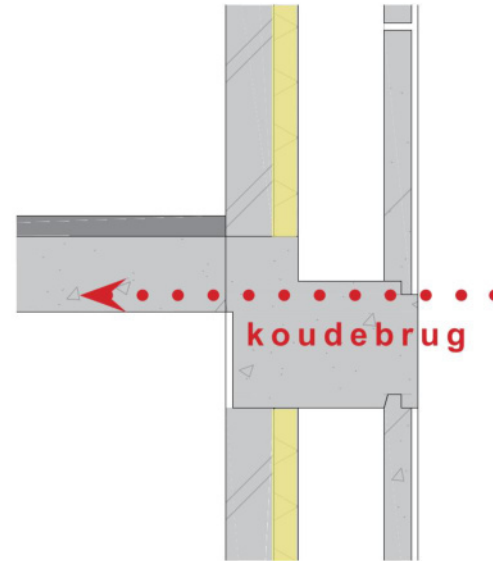

oorspronkelijk
vloerranddetail (boven)
en voorgesteld (onder)

